



# COMUNE DI SAVIGNONE

*Città Metropolitana di Genova*

ORIGINALE

Via Garibaldi, 2 – 16010 SAVIGNONE (GE) – Tel. 010/9360103 – Fax 010/936157 – Cod. Fisc. e P.IVA 00866540107

## AREA 02-DEMOGRAFICI-POLIZIA LOCALE -ENTRATE

**ORDINANZA N° 35 DEL 20-10-2020**

**Oggetto:** divieto di transito e di sosta nella strada comunale di Via Ponte di Savignone per lavori dell'adduttrice e collettore Vallescrivina estendimento tratto Besolagno - Isorelle e istituzione aree di cantiere..

L'anno duemilaventiti il giorno venti del mese di ottobre;

### IL RESPONSABILE DELL'AREA

VISTA la richiesta del 16/10/2020 presentata dalla ditta Ecofond srl, di divieto di transito e di sosta nella strada comunale di Via Ponte di Savignone, nel tratto compreso tra il bivio con la SP 10 di Savignone ed il bivio di Via Zumè per i lavori dell'adduttrice e collettore Vallescrivina – estendimento tratto Besolagno – Isorelle, nel periodo dal 02/11/2020 al 23/12/2020;

CONSIDERATO che occorre istituire il divieto di sosta in Via Ponte di Savignone per le aree di cantiere a servizio dei lavori sopra indicati:

- nei pressi del civ. 1 nel periodo dal 02/11/2020 al 23/12/2020;
- nella porzione del parcheggio sito nei pressi del civ. 6, nel periodo dal 02/11/2020 al 06/03/2021;

RAVVISATA pertanto la necessità di istituire il divieto di circolazione e di sosta in Via Ponte di Savignone, nel tratto compreso tra il bivio con la SP 10 di Savignone ed il bivio di Via Zumè, come da planimetria allegata che forma parte integrante e sostanziale del presente atto, dalle ore 08.00 del 02/11/2020 alle ore 19.00 del 23/12/2020 in orario 00.00-24.00, sabato, domenica e festività comprese, per consentire un regolare svolgimento dei lavori in sicurezza e per garantire la pubblica incolumità;

RAVVISATA altresì la necessità di istituire il divieto di sosta in Via Ponte di Savignone come da planimetria:

- nei pressi del civ. 1 dalle ore 08.00 del 02/11/2020 alle ore 19.00 del 23/12/2020;
- nella porzione del parcheggio sito nei pressi del civ. 6 dalle ore 08.00 del 02/11/2020 alle ore 19.00 del 06/03/2021;

VISTO l'art. 5/3 del Codice della Strada emanato con D. Lgs. 30.04.92 n° 285 e ss.mm.ii. che attribuisce la competenza per i provvedimenti relativi alla regolamentazione della circolazione agli enti proprietari delle strade, attraverso ordinanze motivate;

VISTO l'art. 7 del Codice della Strada emanato con D.Lgs. 30.04.92 n° 285 e ss.mm.ii. inerente la regolamentazione della circolazione nei centri abitati;

VISTO l'art. 21 del Codice della Strada emanato con D.Lgs. 30.04.92 n° 285 e ss.mm.ii. inerente alle opere, depositi e cantieri stradali;

VISTO il Regolamento di Esecuzione ed Attuazione del Codice della Strada emanato con D.P.R. 16.12.92, n° 495 e ss.mm.ii.;

VISTO il D. Lgs. 267/2000 e ss.mm.ii.;

VISTO lo Statuto Comunale;

VISTO il decreto sindacale del 13/02/2020 n° 2 per il conferimento dell'incarico di posizione organizzativa ed accertata la propria competenza in merito;

## ORDINA

- *il divieto di circolazione* in Via Ponte di Savignone nel tratto compreso tra il bivio della SP 10 di Savignone ed il bivio di Via Zumè, come da planimetria allegata che forma parte integrante sostanziale del presente atto, dalle ore 08.00 del 02/11/2020 alle ore 19.00 del 23/12/2020 in orario 00.00-24.00, sabato, domenica e festività comprese;
- *il divieto di sosta* in Via Ponte di Savignone per aree di cantiere come da planimetria:
  - nei pressi del civ. 1 dalle ore 08.00 del 02/11/2020 alle ore 19.00 del 23/12/2020;
  - nella porzione del parcheggio sito nei pressi del civ. 6 dalle ore 08.00 del 02/11/2020 alle ore 19.00 del 06/03/2021;

## DISPONE

1. Che la Ditta Ecofond srl sia incaricata:
  - di apporre idonea segnaletica di preavviso di chiusura strada in loc. Stabbio – Comune di Casella;
  - di apporre idonea segnaletica per il cantiere ed opere e di rimuoverle a fine lavori, di rispettare le modalità di segnalazione e sicurezza nei cantieri, opere e depositi indicati negli artt. dal 30 al 43 del Regolamento di esecuzione ed attuazione del Codice della Strada, emanato con D.P.R. 16.12.92 n° 495;
  - di ripristinare lo stato dei luoghi a fine lavori a regola d'arte come previsto negli elaborati di progetto, in accordo con l'area tecnica comunale;
2. Che il servizio vigilanza provveda alla pubblicazione all'Albo Pretorio on-line di copia del presente provvedimento per gg. 15 consecutivi nonché di trasmettere il presente atto alla Ecofond srl e darne comunicazione ai seguenti enti:
  - Comando Stazione Carabinieri di Savignone
  - Vigili del Fuoco
  - Comune di Casella
  - Regione Carabinieri Forestale Liguria Stazione di Busalla
  - Croce Verde Busalla, Casella, Crocefieschi
  - Croce Rossa Italiana Vallescriviva
  - Gestione Ambiente
  - Servizio Scuole del Comune di Savignone

Per i contravventori troveranno applicazione le sanzioni previste dal vigente C.d.S..

Gli organi di Polizia Locale nonché gli altri Organi di Polizia Stradale di cui all'art. 12 del D.Lgs n. 285/1992 e ss.mm.ii. sono incaricati dell'esecuzione e del rispetto della presente ordinanza.

## INFORMA

Che contro il presente provvedimento è ammesso ricorso giurisdizionale al T.A.R. Liguria entro 60 giorni, o in via alternativa, ricorso amministrativo al Presidente della Repubblica entro 120 giorni, rispettivamente, dalla data di pubblicazione dello stesso.

Avverso il presente provvedimento che dispone altresì la collocazione della segnaletica è ammesso ricorso, entro 60 giorni, secondo le formalità di cui all'art.74 del D.P.R. 495/92 e ss.mm.ii. al Ministero delle Infrastrutture e dei Trasporti.

Ai sensi e per gli effetti dei disposti di cui alla L. 241/90 e ss.mm.ii. si comunica che l'Ufficio di questo Comune, depositario degli atti relativi alla presente, è l'Ufficio Polizia Locale, ove potrà prendersi visione degli stessi, durante gli orari di ricevimento (Mercoledì dalle ore 09.00 alle ore 11.30) e che il Responsabile del Procedimento è la sig.ra Manuela Gardella.

Savignone, 20-10-2020




Il Responsabile dell'Area  
Carlo Mellino

12 TRATTO

22 TRATTO

32 TRATTO

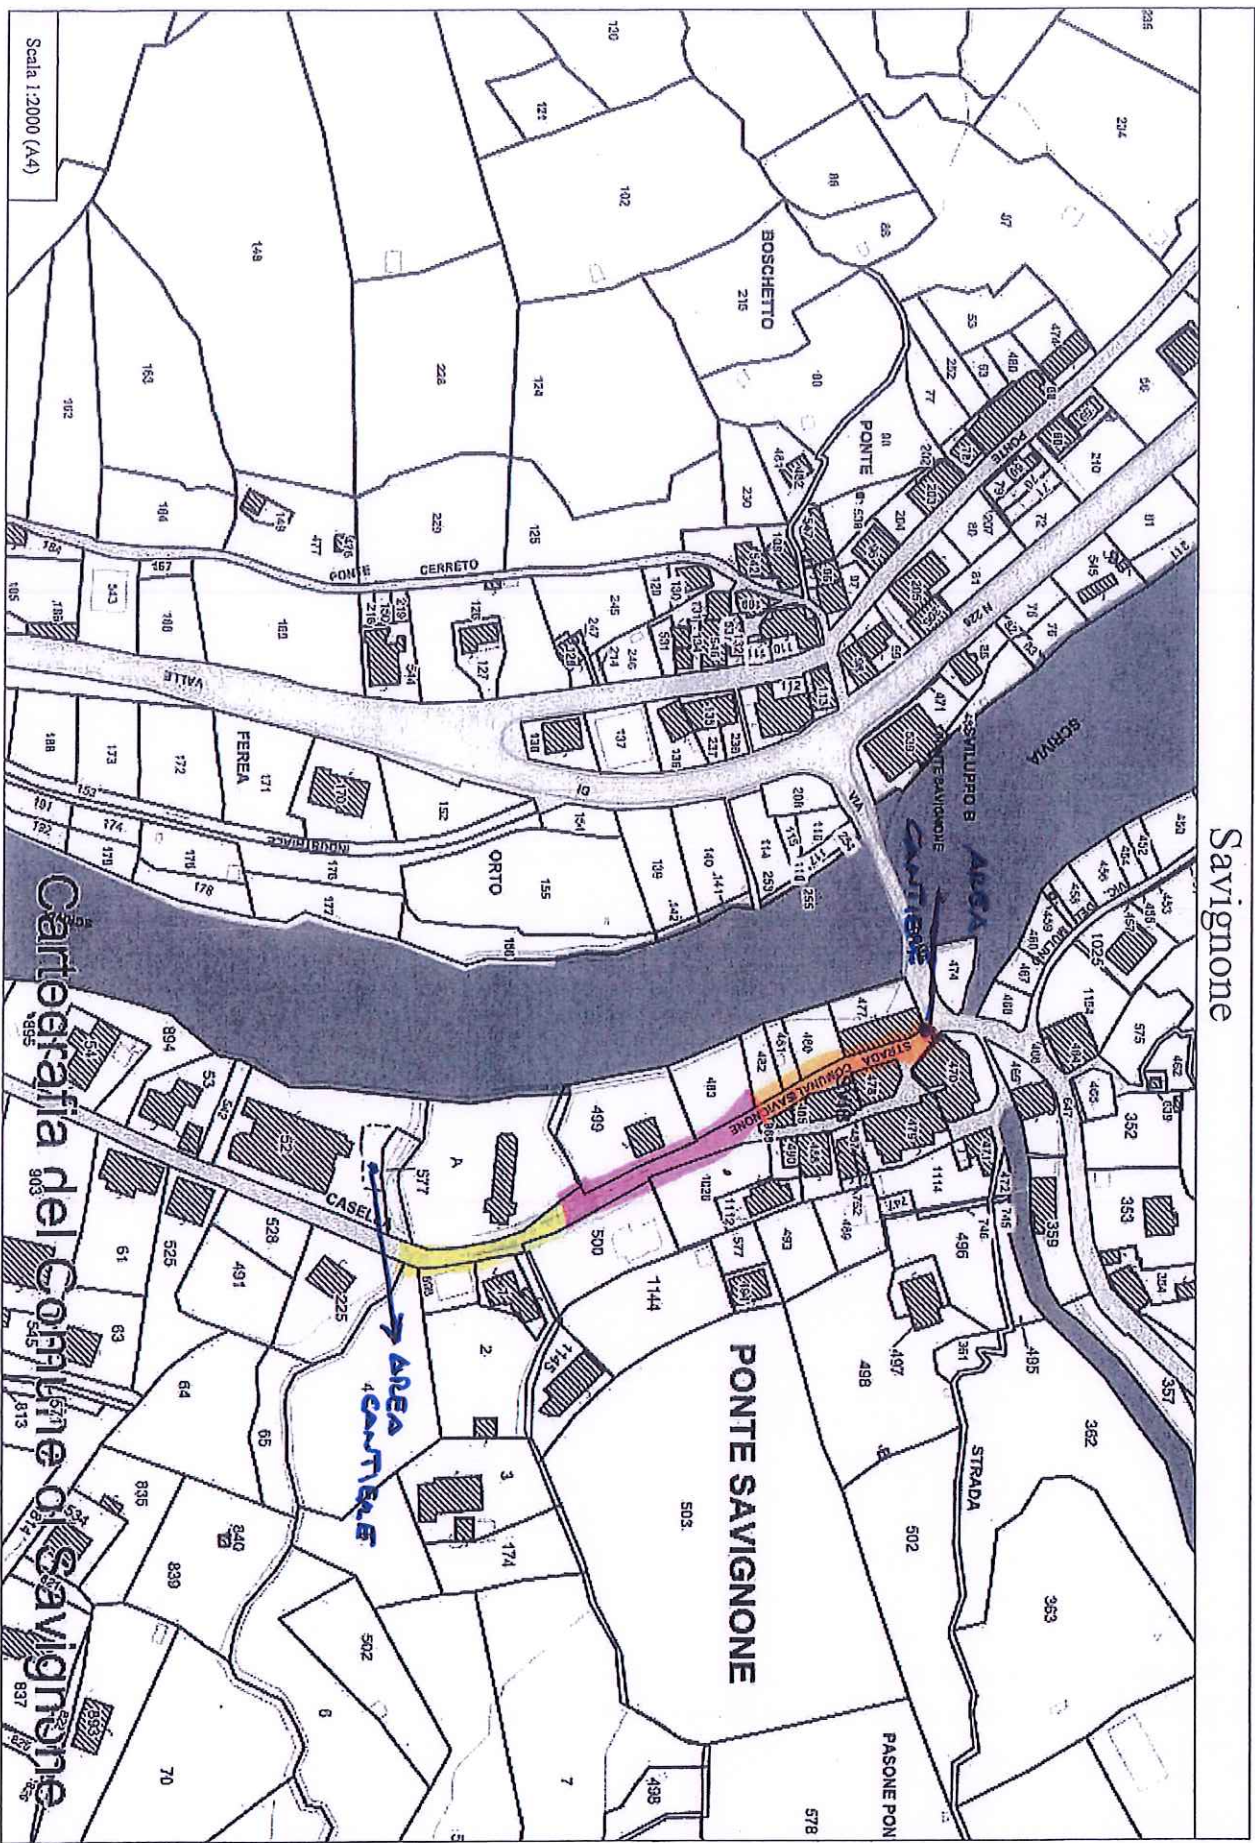

Scala 1:2000 (A4)